



ΕΦΗΜΕΡΙΣ ΤΗΣ ΚΥΒΕΡΝΗΣΕΩΣ

ΤΗΣ ΕΛΛΗΝΙΚΗΣ ΔΗΜΟΚΡΑΤΙΑΣ

ΤΕΥΧΟΣ ΤΕΤΑΡΤΟ **Αρ. Φύλλου 221**

20 Μαρτίου 2002

ΠΕΡΙΕΧΟΜΕΝΑ

ΑΠΟΦΑΣΕΙΣ

Αριθ. 1008358/712/Β0010 (1)

Καθορισμός ορίων αιγιαλού παραλίας και παλαιού αιγιαλού στη θέση «Πολλώνια» νήσου Μήλου Ν. Κυκλάδων.

Ο ΥΠΟΥΡΓΟΣ ΟΙΚΟΝΟΜΙΚΩΝ

Έχοντας υπόψη:

1. Τις διατάξεις της παρ.2 του άρθρου 34 του Ν. 2971/2001 περί αιγιαλού και παραλίας, σύμφωνα με τις οποίες οι εκκρεμείς υποθέσεις που αφορούν τον καθορισμό αιγιαλού και παραλίας εξακολουθούν να διέπονται από τις ισχύουσες μέχρι την έναρξη ισχύος του νόμου αυτού διατάξεις.

2. Τις διατάξεις του Π.Δ. 551/88 «Οργάνωση Νομαρχιών - Οργάνωση Οικονομικών Υπηρεσιών» ΦΕΚ 259 τ.Α΄), όπως τροποποιήθηκε και ισχύει.

3. Τις διατάξεις του άρθρου 100 του Π.Δ. 284/88.

4. Τις διατάξεις του Ν. 2218/1994 «περί ίδρυσης Νομαρχιακής Αυτοδιοίκησης κ.λπ.» (ΦΕΚ 90 τ.Α΄).

5. Τις διατάξεις του άρθρου 14 του Ν. 2399/96 «Υλοποίηση της εισοδηματικής πολιτικής έτους 1996 για μισθούς και συντάξεις και άλλες διατάξεις (ΦΕΚ 90 τ.Α΄), με το οποίο καταργήθηκαν οι θέσεις των Περιφερειακών Διευθυντών και οι αρμοδιότητες τους περιήλθαν στο Γενικό Γραμματέα Περιφέρειας.

6. Τις διατάξεις των παρ.2 και 6 του άρθρου 1 Ν. 2503/97 Διοίκηση Οργάνωση, Στελέχωση της Περιφέρειας, ρύθμιση θεμάτων για την Τοπική Αυτοδιοίκηση και άλλες διατάξεις (ΦΕΚ 107 τ.Α΄), σύμφωνα με τις οποίες οι Περιφερειακές Υπηρεσίες του Υπουργείου Οικονομικών, που συγκροτούσαν την Περιφερειακή Διοίκηση του Νομού ή Νομαρχίας δεν υπήχθησαν στην ενιαία οργανική μονάδα της Περιφέρειες ούτε καταργήθηκαν, αλλά αποτελούν από 1.9.1997 υπηρεσίες του Υπουργείου Οικονομικών.

7. Το αριθ. 28979/31.7.1997 έγγραφο της Δ/νσης Διοίκησης του Υπ. Εσωτερικών Δημ.Διοίκησης και Αποκέντρωσης, σύμφωνα με το οποίο οι αρμοδιότητες του Γενικού Γραμματέα της Περιφέρειας σε θέματα Υπηρεσιών του Υπ. Οικονομικών μεταφέρονται από 1.9.97 στον Υπουργό Οικονομικών.

8. Την υπ’ αρ. 1100383/1330/31-10-2001 (ΦΕΚ. 1485τ.Β΄/31-10-2001) κοινή Απόφαση των Πρωθυπουργού και Υπουργού Οικονομικών, περί καθορισμού αρμοδιοτήτων των Υφυπουργών Οικονομικών.

9. Την αριθ. 1115093/1378/Α0006/17-12-2001 (ΦΕΚ 1720 τ.Β΄/21-12- 2001) απόφαση του Υφυπουργού Οικονομικών, περί μεταβίβασης αρμοδιοτήτων στους Γενικούς Γραμματείς, στους Γενικούς Διευθυντές κ.λπ. του Υπουργείου Οικονομικών.

10. Την από 11-6-2001 έκθεση της Επιτροπής καθορισμού των ορίων του αιγιαλού και παραλίας στη θέση «Πολλώνια» νήσου Μήλου Ν. Κυκλάδων και το από Απρίλιο 1996 τοπογραφικό διάγραμμα της Δ/νσης Φωτογραμμετρίας του Υ.ΠΕ.ΧΩ.Δ.Ε. σε δύο (2) πινακίδες.

11. Το υπ’ αριθμ. Φ. 544.5/716/01/Σ. 1147/20-9-2001 έγγραφο του Γενικού Επιτελείου Ναυτικού, αποφασίζουμε:

Επικυρώνουμε την από 11-6-2001 έκθεση της κατά το άρθρο 100 του Π.Δ. 284/88 αρμόδιας Επιτροπής περί χάραξης των ορίων αιγιαλού και παραλίας στη θέση «Πολλώνια» νήσου Μήλου Ν. Κυκλάδων, καθώς επίσης και το από Απρίλιο 1996 τοπογραφικό διάγραμμα κλίμακας 1:1000 της Δ/νσης Φωτογραμμετρίας του Υ.ΠΕ.ΧΩ.Δ.Ε., το οποίο έχεισυνταχθεί σε δύο (2) πινακίδες και θεωρήθηκε την 24-5-2000 από τον Προϊστάμενο Τεχνικών Υπηρεσιών του Επαρχείου Μήλου κ. Πέτρο Ηλιακή, σύμφωνα με το άρθρο 20 του Ν. 719/77.

Στο τοπογραφικό αυτό διάγραμμα καθορίστηκε η οριογραμμή του αιγιαλού με κόκκινη συνεχή πολυγωνική γραμμή, με στοιχεία Κ1, Κ2, Κ3,............Κ14, Κ15 (Σύνδεση με καθορισμό ΦΕΚ 193 τ.Δ΄ 78-4-1981), Κ΄22,

Κ΄23, ...Κ΄72, Κ΄73.

Η οριογραμμή της παραλίας με κίτρινη συνεχή πολυγωνική γραμμή, με στοιχεία Κ΄1, Κ΄2, Κ΄3,................Κ΄14, Κ΄15 (Σύνδεση με καθορισμό ΦΕΚ 193τ.Δ΄/8-4-1981), Κ’22, Κ’23, ...Κ72, Κ΄73.

Η οριογραμμή του παλαιού αιγιαλού με μπλε συνεχή πολυγωνική γραμμή, με στοιχεία ΠΑ1=Κ33, ΠΑ2=Κ'32, ΠΑ3=Κ'31, ΠΑ4=Κ'30, ΠΑ5=Κ29 και ΠΑ6=Κ34, ΠΑ7, ΠΑ8, ΠΑ9. ΠΑ10=Κ38.

Δεν εξαιρούνται τα κτίσματα που βρίσκονται στη ζώνη παραλίας.

Η παρούσα απόφαση με την έκθεση της Επιτροπής και το τοπογραφικό διάγραμμα, να δημοσιευθούν στην Εφημερίδα της Κυβερνήσεως.

Αθήνα, 28 Φεβρουαρίου 2002

Με εντολή Υπουργού
Ο Γενικός Δ/ντής Δ.Π. και Εθν. Κληρ/των
ΣΠΥΡΟΣ Ι. ΣΤΑΘΗΣ

ΕΚΘΕΣΗ ΕΠΙΤΡΟΠΗΣ ΚΑΘΟΡΙΣΜΟΥ ΤΩΝ ΟΡΙΩΝ ΤΟΥ ΑΙΓΙΑΛΟΥ (ΑΡΘΡΟ 100 Π.Δ. 284/88)

Για τον καθορισμό των ορίων του αιγιαλού που γίνεται για πρώτη φορά στη θέση «Πολλώνια» Ν. Μήλου.

Στην Μήλο, σήμερα 11-6-2001, οι υπογεγραμμένοι:

1. ΣΤΕΛΙΟΣ ΣΕΖΕΝΙΑΣ, Προϊστάμενος της Κτηματικής Υπηρεσίας του Νομού Κυκλάδων, ως Πρόεδρος,

2. ΘΩΜΑΗ ΜΠΑΛΙΚΤΣΗ, Πολιτικός Μηχανικός, ως μέλος,

3. ΠΑΝΑΓΙΩΤΗΣ ΧΑΤΖΗΒΑΣΙΛΕΙΟΥ, Λιμενάρχης Μήλου, ως μέλος,

αποτελούντες την επιτροπή καθορισμού των ορίων του αιγιαλού δυνάμει του άρθρου 100 Π.Δ. 284/88 σύμφωνα με την υπ' αριθ. Γ. 2562/15-6-98 Απόφαση του Υπουργείου Οικονομικών και την τηλεφωνική πρόσκληση του προέδρου, πήγαμε επί τόπου στην προαναφερόμενη περιοχή και:

Λαβόντες υπ' όψη

1. Την αίτηση του Δήμου Μήλου, με την οποία ζητείται η χάραξη των ορίων αιγιαλού, στην προαναφερόμενη περιοχή,

2. Το από 30-4-1996 τοπογραφικό και υψομετρικό διάγραμμα το οποίο συντάχθηκε από το Υ.ΠΕ.ΧΩ.Δ.Ε., σε δύο πινακίδες, σε κλίμακα 1:1000, ελέχθηκε για την ακρίβεια της αποτύπωσης την 24/5/2000 από την Θωμαή Μπαλικτσή, Πολιτικό Μηχανικό και θεωρήθηκε την 24/5/2000 από τον Πέτρο Ηλιακή, Προϊστάμενο Τεχν.Υπηρεσιών Επαρχείου Μήλου Νομ. Αυτ/σης Κυκλάδων.

3. Τις διατάξεις του Α.Ν. 2344/40 «περί αιγιαλού-παραλίας» όπως αυτός τροποποιήθηκε με τον Ν. 1337/83 καθώς και την προς αυτόν σχετική Δικαστηριακή και Διοικητική Νομολογία.

4. Την από την επιτόπια μετάβαση σχηματισθείσα αντίληψη περί του πλάτους της βρεχόμενης ζώνης της ξηράς και των λοιπών συναφών στοιχείων, δηλαδή:

α) Πρόκειται για ακτή με εναλλασόμενα αμμώδη και βραχώδη μικρής έξαρσης τμήματα.

β) Η περιοχή επηρεάζεται από βορείους, βορειοανατολικούς και βορειοδυτικούς ανέμους.

5. Το υπ' αριθμ. 544.5/282/01/4-4-2001 έγγραφο του Γ.Ε.Ν., αποφασίζει:

1. Καθορίζει επί του ως άνω τοπογραφικού διαγράμματος:

α) Την οριογραμμή του αιγιαλού με κόκκινη συνεχή πολυγωνική γραμμή και στοιχεία Κ1, Κ2, Κ3, ..., Κ14, Κ15, (Σύνδεση με καθορισμό Φ.Ε.Κ. 193/τ.Δ΄/8-4-1981), Κ22, Κ23, ..., Κ72, Κ73.

β) Την οριογραμμή της παραλίας με κίτρινη συνεχή πολυγωνική γραμμή και στοιχεία Κ΄1, Κ΄2, Κ΄3, ..., Κ΄14, Κ΄15, (Σύνδεση με καθορισμό Φ.Ε.Κ. 193/τ.Δ΄/8-4-1981), Κ΄22, Κ΄23, ..., Κ΄72, Κ΄73.

γ) Την οριογραμμή του παλαιού αιγιαλού, με μπλε συνεχή πολυγωνική γραμμή και στοιχεία ΠΑ1=Κ33, ΠΑ2=Κ΄32, ΠΑ3=Κ΄31, ΠΑ4=Κ΄30, ΠΑ5=Κ29 και ΠΑ6=Κ34, ΠΑ7, ΠΑ8, ΠΑ9, ΠΑ10=Κ38.


2. Καθορίζουμε ζώνη παραλίας πλάτους 10 μ., διότι δεν εξυπηρετούνται οι σκοποί του άρθρου 7 παρ. 1 του Α.Ν. 2344/40.


3. Υπάρχουν κτίσματα στη ζώνη παραλίας.


4. Δεν εξαιρούνται τα κτίσματα που βρίσκονται στη ζώνη παραλίας.

Η ΕΠΙΤΡΟΠΗ

Ο Πρόεδρος	Τα Μέλλη
ΣΤΕΛΙΟΣ ΣΕΖΕΝΙΑΣ	ΘΩΜΑΗ ΜΠΑΛΙΚΤΣΗ
	ΠΑΝ. ΧΑΤΖΗΒΑΣΙΛΕΙΟΥ

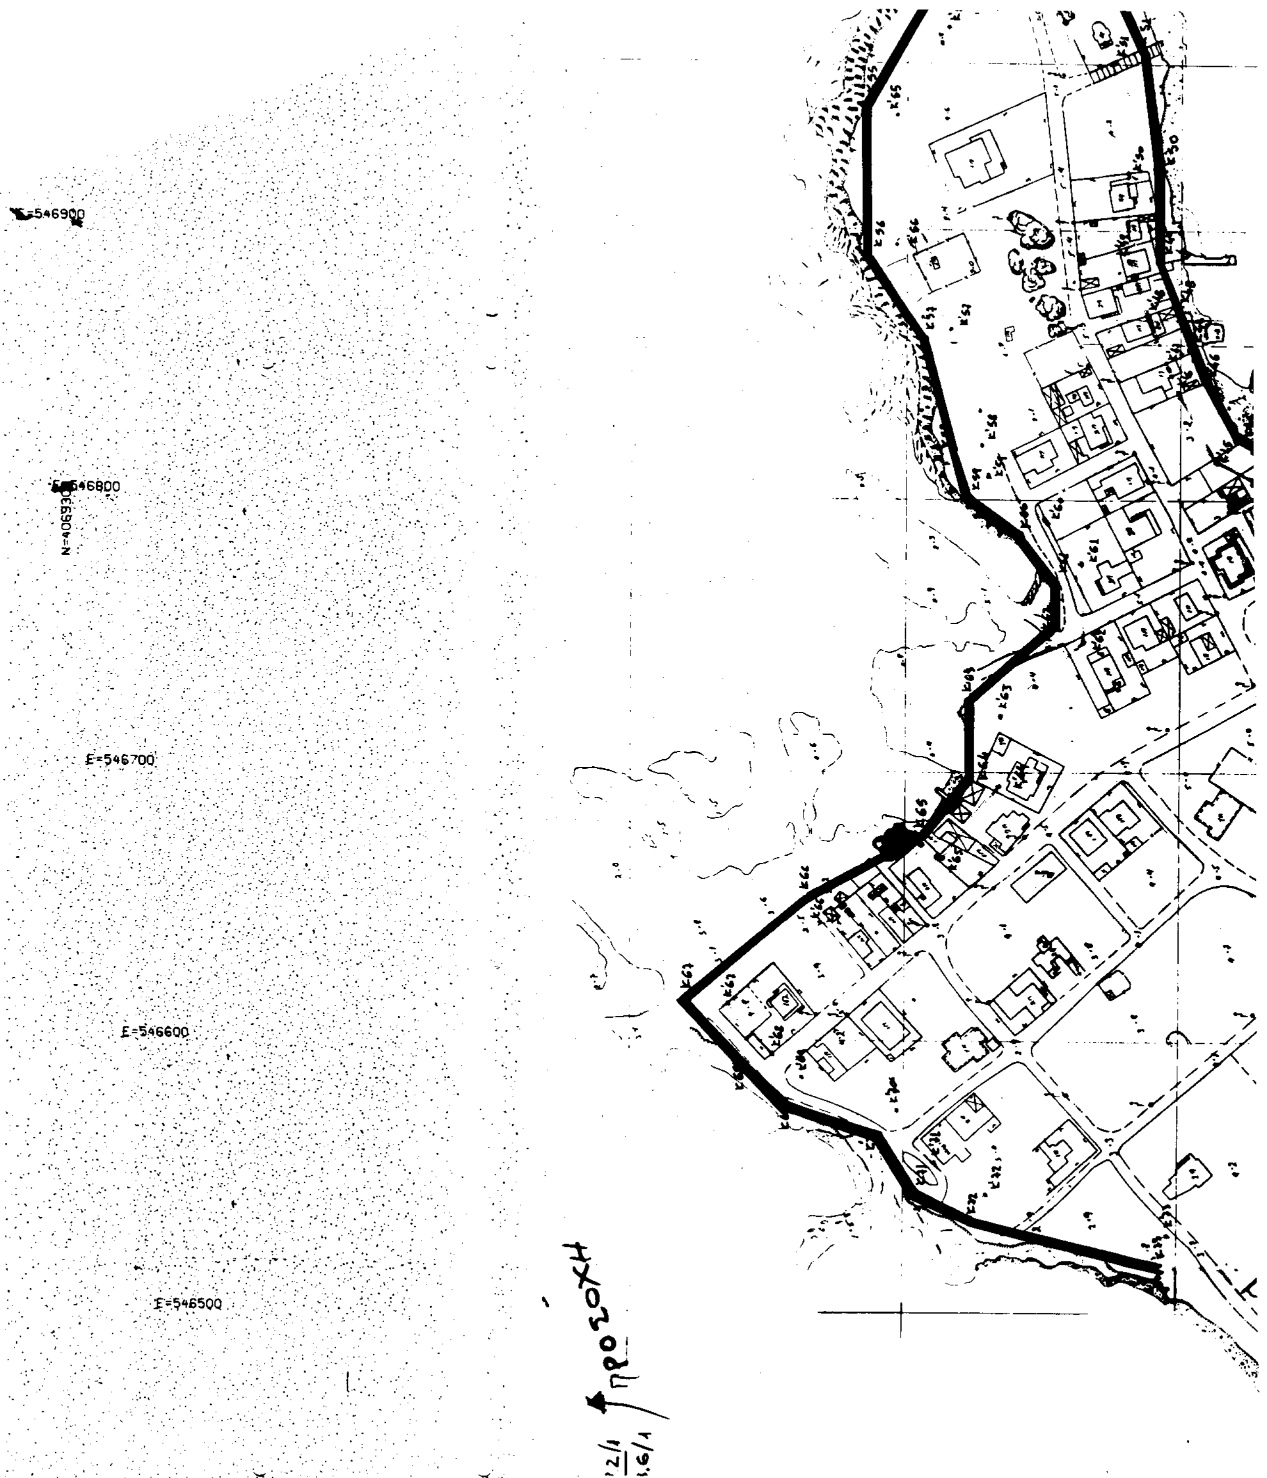
E=546900
E=546800
N=406930
E=546700
E=546600
E=546500
ΠΡΟΣΟΧΗ

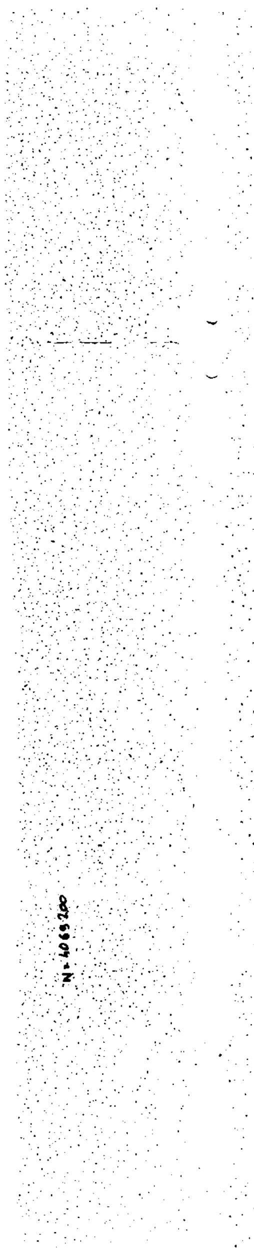

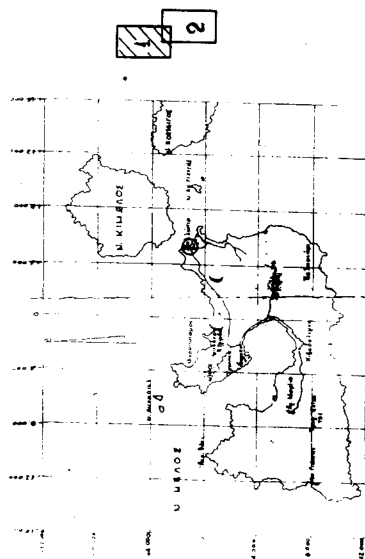


N = 4069 200

N = 4069 100

N = 4069 000

N = 4068 900

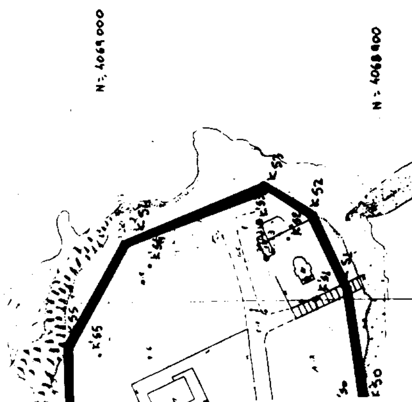



ΤΟΠΟΓΡΑΦΙΚΟ ΔΙΑΓΡΑΜΜΑ Ν. ΜΗΛΟΣ
Κλίμακα 1:200.000

ΔΙΕΥΘΥΝΣΗ ΦΙΓ
ΟΡΓΑΝΟ ΣΤ 7
ΧΕΙΡΙΣΤΕΣ ΣΚΑΡΒΕΛΗΣ ΚΛΕΙΟΣ / ΚΑΣΤΕΛΛΑΚΗ ΜΑΡΙΑ
ΧΡΟΝ. ΣΥΝΤΑΞ 1-4 ΠΣ0-4-96

ΝΟΜΟΣ-ΠΕΡΙΟΧΗ ΜΗΛΟΣ (Απολλωνία)
ΚΛΙΜ. ΦΥΛΛΟΥ 1:1.000
ΕΜΒΑΔΟΝ 27 τ.χ.
ΑΡΙΘΜ. ΖΕΥΓΟΥΣ 3912-3913
ΚΛΙΜΑΚ. Α/ΦΙΩΝ 1:5000
ΧΡΟΝ. ΛΗΨΗΣ 7-6-95

ΠΑΡΑΤΗΡΗΣΕΙΣ.

Ο ΕΠΙΚΕΦΑΛΗΣ ΟΡΓΑΝΟΥ
ΕΛΕΓΧΘΗΚΕ
Ο ΤΜΗΜΑΤΑΡΧΗΣ

Τα στοιχεία απεικονίζονται στο διάγραμμα με το περίγραμμα της οροφής των όπως αυτά φαίνονται στις αεροφωτογραφίες.

N: 4068800

N: 4068700

N: 4068600

N: 4068500

ΥΠΟΜΝΗΜΑ ΕΠΙΤΡΟΠΗΣ

Συνοδεύει την από 11.06.01 έκθεση καθορισμού Αιγιαλού και Παραλίας.
Καθορισμός "ΟΡΙΩΝ" Αιγιαλού—Παραλίας γίνονται για πρώτη φορά.

- ΓΡΑΜΜΗ ΑΙΓΙΑΛΟΥ
- ΓΡΑΜΜΗ ΠΑΛΑΙΟΥ ΑΙΓΙΑΛΟΥ
- ΓΡΑΜΜΗ ΠΑΡΑΛΙΑΣ

Οι κορυφές αιγιαλού και παραλίας εξασφαλίζονται από σταθερά σημεία.
Η γραμμή της παραλίας απέχει 10 μ. από αυτή του Αιγιαλού. ΥΠΑΡΧΟΥΝ ΚΤΙΣΜΑΤΑ ΣΤΗ ΖΩΝΗ ΤΗΣ ΠΑΡΑΛΙΑΣ.

Η ΕΠΙΤΡΟΠΗ

ΤΑ ΜΕΛΗ

Ο ΠΡΟΕΔΡΟΣ

ΕΛΗ ΧΟΖ
Ελέγχθηκε στο πεδίο για την ακρίβεια της αποτύπωσης την 24.05.00 199.
ΣΟΦΙΑ ΜΠΑΛΙΚΤΣΗ
ΠΟΛΙΤΙΚΟΣ ΜΗΧ/ΚΟΣ

ΘΕΩΡΗΣΗ, 24.05.00
Θεωρήθηκε από το Τμήμα Τ.Υ. Μήλου
ΠΕΤΡΟΣ ΠΑΠΑΚΗΣ
ΠΟΛΙΤΙΚΟΣ ΜΗΧΑΝΙΚΟΣ

ΤΟΠΟΓΡΑΦΙΚΟ ΔΙΑΓΡΑΜΜΑ

ΚΑΘΟΡΙΣΜΟΥ ΟΡΙΩΝ ΑΙΓΙΑΛΟΥ – ΠΑΡΑΛΙΑΣ

ΥΠΟΥΡΓΕΙΟ ΟΙΚΟΝΟΜΙΚΩΝ
ΚΤΗΜΑΤΙΚΗ ΥΠΗΡΕΣΙΑ ΚΥΚΛΑΔΩΝ

ΕΠΑΡΧΕΙΟ ΜΗΛΟΥ
ΘΕΣΗ: ΟΙΚΙΣΜΟΣ ΠΟΛΛΩΝΙΩΝ

ΦΟΡΕΑΣ ΣΥΝΤΑΞΗΣ ΔΙΑΓΡΑΜΜΑΤΟΣ: ΥΠΕΧΩΔΕ / ΔΙΕΥΘΥΝΣΗ ΦΩΤΟΓΡΑΜΜΕΤΡΙΑΣ
ΤΡΟΠΟΣ ΣΥΝΤΑΞΗΣ: ΦΩΤΟΓΡΑΜΜΕΤΡΙΚΑ ΑΠΟ Α/Φ ΕΤΟΥΣ 1995 ΚΛΙΜΑΚΑ 1:5000
ΠΡΟΒΟΛΗ ΑΠΕΙΚΟΝΙΣΗΣ: Ε.Γ.Σ.Α. 87


ΚΛΙΜΑΚΑ	ΣΥΝΟΛΟ ΠΙΝΑΚΙΔΩΝ	ΑΡΙΘΜΟΣ ΠΙΝΑΚΙΔΑΣ
1:1000	2	Π1
ΗΜΕΡΟΜΗΝΙΑ	ΘΕΩΡΗΣΗ	
ΑΠΡΙΛΙΟΣ 1996		

ΠΙΝΑΚΑΣ ΟΡΘΟΓΩΝΙΩΝ ΣΥΝΤΕΤΑΓΜΕΝΩΝ ΠΑΛΑΙΟΥ ΑΙΓΙΑΛΟΥ

α/α	N	E
K33≡ΠΑ1	4068481.50	546847.50
K'32≡ΠΑ2	4068483.00	546881.00
K'31≡ΠΑ3	4068494.50	546894.00
K'30≡ΠΑ4	4068525.50	546916.00
K29≡ΠΑ5	4068534.00	546933.00
K34≡ΠΑ6	4068507.00	546807.00
ΠΑ7	4068505.00	546725.50
ΠΑ8	4068696.00	546683.50
ΠΑ9	4068764.00	546700.50
K38≡ΠΑ10	4068715.00	546696.50

ΠΙΝΑΚΑΣ ΟΡΘΟΓΩΝΙΩΝ ΣΥΝΤΕΤΑΓΜΕΝΩΝ ΑΙΓΙΑΛΟΥ – ΠΑΡΑΛΙΑΣ

α/α	N	E	α/α	N	E
K28	4068522.00	546951.50	K'28	4068518.50	546[illegible]2.00
K29	4068534.00	546933.00	K'29	4068523.50	546933.00
K30	4068536.00	546911.00	K'30	4068525.50	546916.00
K31	4068501.00	546885.50	K'31	4068494.50	546894.00
K32	4068492.00	546875.50	K'32	4068483.00	546881.00
K33	4068481.50	546847.50	K'33	4068470.50	546847.50
K34	4068493.50	546807.00	K'34	4068484.00	546803.50
K35	4068513.50	546773.50	K'35	4068505.50	546766.50
K36	4068543.50	546747.50	K'36	4068536.00	546741.00
K37	4068569.00	546728.00	K'37	4068564.00	546718.50
K38	4068685.50	546697.00	K'38	4068685.00	546686.50
K39	4068742.00	546703.00	K'39	4068744.00	546692.50
K40	4068778.00	546711.50	K'40	4068782.50	546702.50
K41	4068817.00	546732.00	K'41	4068825.50	546724.50
K42	4068828.50	546761.50	K'42	4068839.00	546760.00
K43	4068834.00	546788.50	K'43	4068843.00	546782.50
K44	4068855.50	546809.00	K'44	4068862.00	546801.00
K45	4068878.50	546821.00	K'45	4068887.00	546814.50
K46	4068891.50	546843.00	K'46	4068901.00	546839.00
K47	4068896.00	546855.00	K'47	4068904.50	546849.00
K48	4068902.50	546872.50	K'48	4068912.00	546869.00
K49	4068908.50	546888.00	K'49	4068919.50	546[illegible]
K50	4068909.00	546922.00	K'50	4068919.00	546[illegible]21.50
K51	4068914.50	546965.50	K'51	4068928.00	546961.00
K52	4068927.00	546991.50	K'52	4068935.00	546984.50
K53	4068942.50	547001.00	K'53	4068945.00	546989.50
K54	4068993.50	546982.50	K'54	4068985.50	546974.50
K55	4069013.50	546944.50	K'55	4069004.00	546941.50
K56	4069014.00	546890.50	K'56	4069004.00	546894.50
K57	4068993.00	546859.00	K'57	4068984.50	546863.50
K58	4068982.50	546817.50	K'58	4068973.00	546819.50
K59	4068977.00	546800.50	K'59	4068970.50	546809.00
K60	4068957.50	546787.00	K'60	4068949.50	546793.00
K61	4068945.50	546771.00	K'61	4068935.50	546777.00
K62	4068945.00	546752.50	K'62	4068935.00	546748.00
K63	4068971.00	546725.50	K'63	4068965.50	546720.00
K64	4068976.00	546697.50	K'64	4068965.50	546694.50
K65	4068993.50	546675.00	K'65	4068981.00	546667.50
K66	4069036.00	546651.50	K'66	4069030.50	546643.00
K67	4069079.50	546614.00	K'67	4069084.50	546613.50
K68	4069056.00	546589.00	K'68	4069046.50	546594.50
K69	4069042.50	546576.50	K'69	4069037.50	546586.00
K70	4069008.00	546565.50	K'70	4069002.00	546574.00
K71	4068995.00	546544.00	K'71	4068988.50	546555.00
K72	4068974.00	546533.50	K'72	4068968.50	546543.00
K73	4068906.00	546513.00	K'73	4068903.50	546528.50

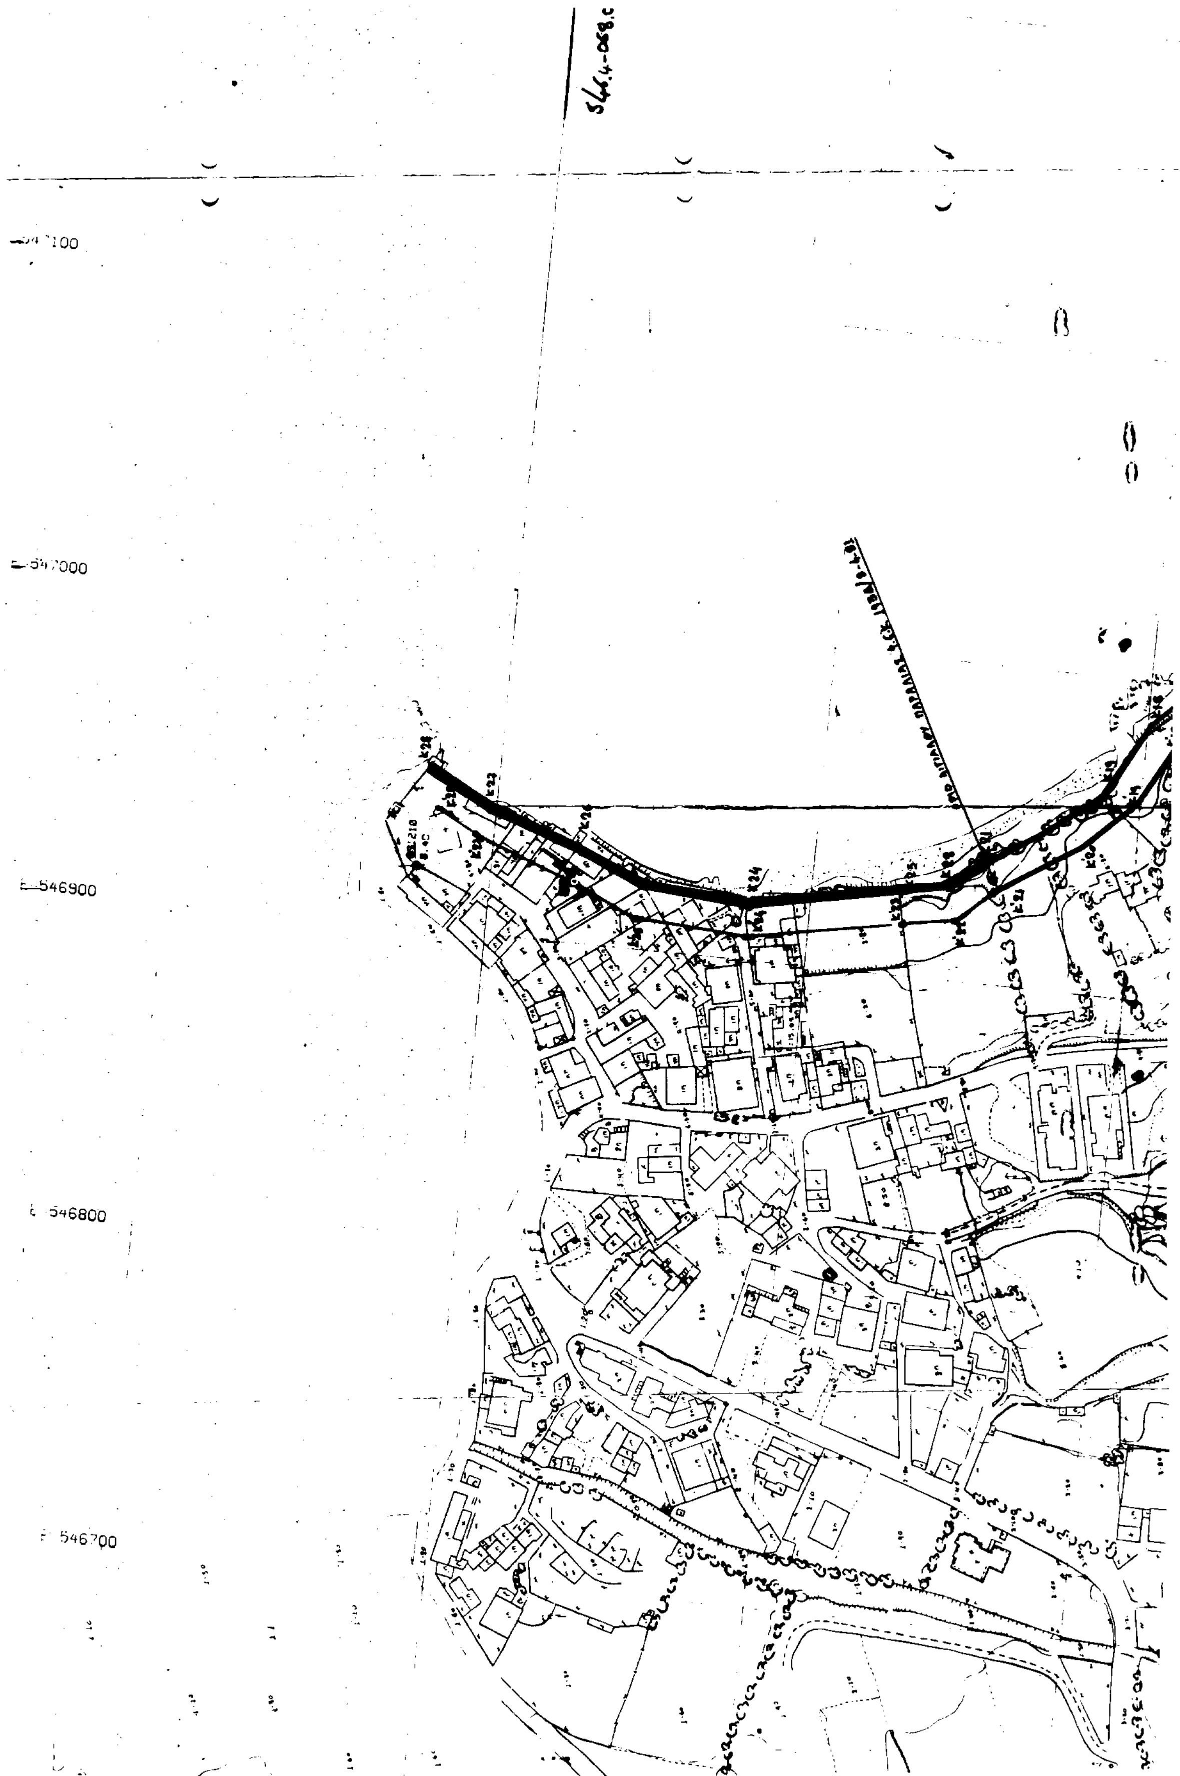
546900
546800

ΥΠΟΜΝΗΜΑ ΕΠΙΤΡΟΠΗΣ

Συνοδευει την απο 11.0... εκθεση καθορισμου Αιγιαλου και Παραλιας.

Καθορισμος "ΟΡΙΩΝ" Αιγιαλου–Παραλιας γινονται για πρωτη φορα.

ΓΡΑΜΜΗ ΑΙΓΙΑΛΟΥ (ΚΟΚΚΙΝΗ)
ΓΡΑΜΜΗ ΠΑΛΑΙΟΥ ΑΙΓΙΑΛΟΥ ΚΑΙ ΠΑΡΑΛΙΑΣ
ΓΡΑΜΜΗ ΠΑΡΑΛΙΑΣ


Οι κορυφες αιγιαλου και παραλιας εξασφαλιζονται απο σταθερα σημεια

Η γραμμη της παραλιας απεχει 10,00μ. απο αυτη του Αιγιαλου.

Η ΕΠΙΤΡΟΠΗ

ΤΑ ΜΕΛΗ

Ο ΠΡΟΕΔΡΟΣ

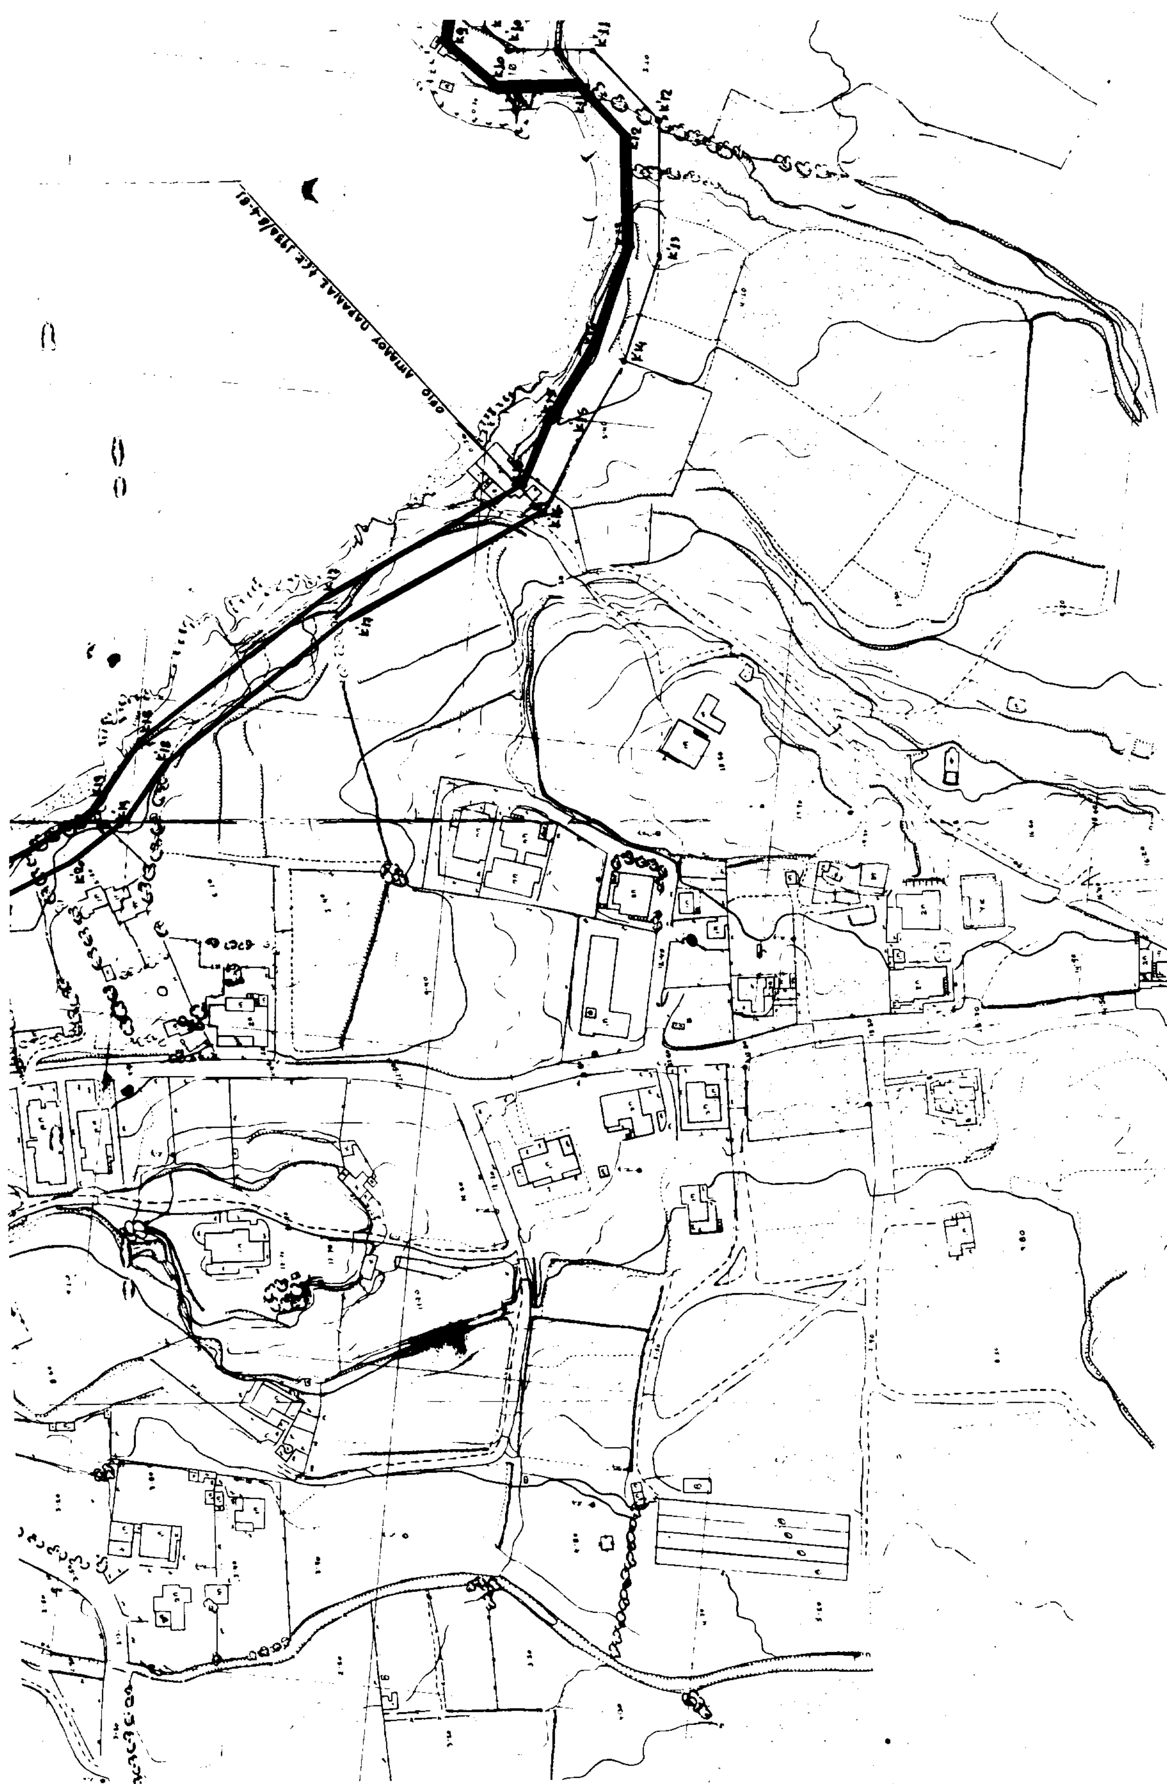
όριο αιγιαλού παραλίας

ΑΡΙΘΜ. ΖΕΥΓΟΥΣ 3912-3913
ΚΛΙΜΑΚ. Α/ΦΙΩΝ 1:5000
ΧΡΟΝ. ΛΗΨΗΣ 7-6-95

Ο ΕΠΙΧΕΦΑΛΗΣ ΣΥΝΕΡΓΕΙΟΥ

ΕΛΕΓΧΘΗΚΕ

Ο ΤΜΗΜΑΤΑΡΧΗΣ

Τα κτίσματα απεικονίζονται στο διάγραμμα με το περίγραμμα της οροφής των όπως αυτές φαίνονται στις αεροφωτογραφίες.

ΕΛΕΓΧΟΣ
Ελέγχθηκε στο πεδίο για την ακρίβεια της αποτύπωσης
την 24-05-.... 199

ΘΕΩΡΗΣΗ
Θεωρήθηκε από το Τμήμα Τ.Υ. Μήλου

ΠΕΤΡΟΣ ΗΛΙΑΚΗΣ
ΠΟΛΙΤΙΚΟΣ ΜΗΧ[illegible]

ΕΘΝΙΚΟ ΤΥΠΟΓΡΑΦΕΙΟ
Για τεχνικούς λόγους στο σχεδιάγραμμα έγινε σμίκρυνση κατά ποσοστό 43 %

ΤΟΠΟΓΡΑΦΙΚΟ ΔΙΑΓΡΑΜΜΑ

ΚΑΘΟΡΙΣΜΟΥ ΟΡΙΩΝ ΑΙΓΙΑΛΟΥ – ΠΑΡΑΛΙΑΣ

ΥΠΟΥΡΓΕΙΟ ΟΙΚΟΝΟΜΙΚΩΝ
ΚΤΗΜΑΤΙΚΗ ΥΠΗΡΕΣΙΑ ΚΥΚΛΑΔΩΝ

ΕΠΑΡΧΕΙΟ ΜΗΛΟΥ
ΘΕΣΗ: ΟΙΚΙΣΜΟΣ ΠΟΛΛΩΝΙΩΝ

ΦΟΡΕΑΣ ΣΥΝΤΑΞΗΣ ΔΙΑΓΡΑΜΜΑΤΟΣ: ΥΠΕΧΩΔΕ / ΔΙΕΥΘΥΝΣΗ ΦΩΤΟΓΡΑΜΜΕΤΡΙΑΣ
ΤΡΟΠΟΣ ΣΥΝΤΑΞΗΣ: ΦΩΤΟΓΡΑΜΜΕΤΡΙΚΑ ΑΠΟ Α/Φ ΕΤΟΥΣ 1995 ΚΛΙΜΑΚΑ 1:5000
ΠΡΟΒΟΛΗ ΑΠΕΙΚΟΝΙΣΗΣ: Ε.Γ.Σ.Α. 87

ΚΛΙΜΑΚΑ	ΣΥΝΟΛΟ ΠΙΝΑΚΙΔΩΝ	ΑΡΙΘΜΟΣ ΠΙΝΑΚΙΔΑΣ
1:1000	2	Π2
ΗΜΕΡΟΜΗΝΙΑ	ΘΕΩΡΗΣΗ	
ΑΠΡΙΛΙΟΣ 1996		

ΠΙΝΑΚΑΣ ΟΡΘΟΓΩΝΙΩΝ ΣΥΝΤΕΤΑΓΜΕΝΩΝ ΑΙΓΙΑΛΟΥ – ΠΑΡΑΛΙΑΣ

α/α	N	E	α/α	N	E
K1	4068201,00	547356,50	K'1	4068189,50	547353,00
K2	4068186,00	547306,00	K'2	4068175,00	547301,50
K3	4068205,00	547292,50	K'3	4068204,00	547281,50
K4	4068230,50	547300,50	K'4	4068229,50	547290,50
K5	4068242,00	547293,50	K'5	4068232,00	547289,00
K6	4068242,00	547272,00	K'6	4068232,00	547279,00
K7	4068232,00	547258,50	K'7	4068225,00	547262,00
K8	4068222,50	547249,00	K'8	4068212,00	547247,00
K9	4068224,00	547212,00	K'9	4068213,50	547217,00
K10	4068208,00	547201,00	K'10	4068205,00	547211,5
K11	4068182,00	547204,00	K'11	4068177,50	547214,5
K12	4068161,50	547191,00	K'12	4068155,50	547194,5
[illegible]	4068161,00	547153,00	K'13	4068150,50	547153,0
[illegible]	4068169,00	547121,00	K'14	4068159,00	547118,5
[illegible]	4068179,00	547100,00	K'15	4068171,00	547093,0
[illegible]	4068358,00	546929,00	K'22	4068353,00	546918,5
[illegible]	4068372,50	546925,50	K'23	4068371,00	546915,5
K24	4068418,50	546917,50	K'24	4068419,50	546907,50
K25	4068452,00	546919,50	K'25	4068453,50	546909,50
K26	4068473,50	546929,50	K'26	4068474,00	546918,50
K27	4068503,00	546940,50	K'27	4068505,50	546940,50

ΜΗΚΗ ΠΛΕΥΡΩΝ ΠΟΛΥΓΩΝΙΚΗΣ ΓΡΑΜΜΗΣ
ΑΙΓΙΑΛΟΥ ΚΑΙ ΠΑΡΑΛΙΑΣ Φ.Ε.Κ. 193Δ/8-4-81

Α/α ΚΟΡΥΦΩΝ ΑΙΓΙΑΛΟΥ	ΑΝΤΙΣΤΟΙΧΙΑ ΚΟΡΥΦΩΝ ΑΙΓΙΑΛΟΥ	ΜΗΚΟΣ ΠΛΕΥΡΩΝ ΑΙΓΙΑΛΟΥ	Α/α ΚΟΡΥΦΩΝ ΠΑΡΑΛΙΑΣ	ΑΝΤΙΣΤΟΙΧΙΑ ΚΟΡΥΦΩΝ ΠΑΡΑΛΙΑΣ	ΜΗΚΟΣ ΠΛΕΥΡΩΝ ΠΑΡΑΛΙΑΣ
K16	K16 – E	ΔΕ – 69,00μ	K'16	K'16 – Z'	Z'E' – 71,[illegible]
K17	K17 – Δ	ΓΔ – 76,50μ	K'17	K'17 – E'	E'Δ' – 75,50μ
K18	K18 – Γ	ΒΓ – 22,50μ	K'18	K'18 – Δ'	Δ'Γ' – 22,50μ
K19	K19 – B	ΑΒ – 47,00μ	K'19	K'19 – Γ'	Γ'Β' – 20,00μ
K20			K'20	K'20 – B'	Β'Α' – 20,[illegible]μ
K21	K21 – A		K'21	K'21 – A'	

Αριθ. 612 (2)

Κήρυξη αναδασωτέας έκτασης 1,850 στρεμμάτων, στη θέση «Κουμπάρες» Δημοτικού διαμερίσματος Φοινίκης του Δήμου Μεθώνης Νομού Μεσσηνίας.

Ο ΓΕΝΙΚΟΣ ΓΡΑΜΜΑΤΕΑΣ ΠΕΡ/ΡΕΙΑΣ ΠΕΛ/ΣΟΥ

Ενοντας υπόψη:

1. Τις δ/ξεις του Π.Δ. 51/87 «Καθορισμός των Περιφερειών της Χώρας για το σχεδιασμό κλπ. της περιφερειακής Ανάπτυξης».

2. Τις δ/ξεις των άρθρων 1 παρ.1 και 2, 2 παρ.1 εδ.δ', 5 παρ, 3Β, 6 παρ.7 και 7 παρ. 2 του Ν. 2503/97 «Διοίκηση, Οργάνωση, Στελέχωση της Περιφερείας κ.λ.π.».

3. Τις δ/ξεις του άρθρου 117 παρ.3 του Συντάγματος.

4. Τις δ/ξεις του Ν. 998/79 «περί προστασίας των δασών κ.λ.π.» και ειδικότερα:

α) του άρθρου 41 παρ.1

β) του άρθρου 38 παρ.1.

5. Τις δ/γές του Υπουργείου Γεωργίας:

α) 160417/1180/8-7-80

β) 182447/3049/24-9-80

6. Την αριθ. 955/22-2-2002 πρόταση του Δασαρχείου Καλαμάτας περί κηρύξεως αναδασωτέας, της αναφερομένης στο θέμα έκτασης.

7. Την αριθ. 5872/29-8-97 απόφαση του Γενικού Γραμματέα Περιφερείας Πελ/σου «Τοποθέτηση Πρ/νων Δ/νσεων Υπηρεσιών κ.λπ. και εξουσιοδότηση υπογραφής με Εντολή Γενικού Γραμματέα Περ/ρειας Πελ/σου (Ε.Γ.Γ.Π.Π.)» (ΦΕΚ 551/τ.Β /3-6-98), αποφασίζουμε:

Κηρύσσουμε αναδασωτέα, με σκοπό την προστασία για την επαναδημιουργία της δασικής βλάστησης που καταστράφηκε από παράνομη εκχέρσωση από 1-3-2001 μέχρι 31-7-2001 την δημόσια δασική έκταση, εμβαδού ενός στρέμματος και οκτακοσίων πενήντα (1,850) τετραγωνικών μέτρων που βρίσκεται στη θέση «Κουμπάρες» περιοχής Δημοτικού διαμερίσματος Φοινίκης του Δήμου Μεθώνης Νομού Μεσσηνίας προσδιορίζεται από τα στοιχεία: Α,Β,Γ,Δ,Ε,Ζ,Η,Θ,Ι,Κ,Λ,Μ,Α και έχει, όρια:

Ανατολικά: Δημόσια δασική έκταση

Δυτικά: Δημόσια δασική έκταση

Βόρεια: Νέα επαρχιακή οδό «Μεθώνη - Κορώνη»

Νότια: Δημόσια δασική έκταση

Όπως φαίνεται στο συνημμένο διάγραμμα που αποτελεί αναπόσπαστο μέρος της απόφασης αυτής. Προβλέπεται φυσική αναγέννηση της δασικής βλάστησης που καταστράφηκε.

Η απόφαση αυτή να δημοσιευθεί στην Εφημερίδα της Κυβερνήσεως.

Καλαμάτα, 1 Μαρτίου 2002

Με εντολή Γεν. Γραμματέα Περιφέρειας
Ο Διευθυντής Δασών Μεσσηνίας
ΠΑΝ. ΜΠΑΖΙΝΟΣ

ΤΟΠΟΓΡΑΦΙΚΟ ΔΙΑΓΡΑΜΜΑ

Δημόσιας δασικής έκτασης στην θέση «Κουμπάρες»
Περιοχής Δημοτικού διαμερίσματος Φοινίκης Δήμου Μεθώνης
που καταλήφθηκε και εκχερσώθηκε από αγνώστο

Κλίμακα 1:1.000
Ε (Α.Β ... ΛΜ.Α)=1,850στρ.

Αιτηση Θεώρησης αριθ. 618/2002 σχέδιο στη Γενικού Γραμματέα Περιφέρειας Πελοποννήσου (Διεύθυνση Δασών Μεσσηνίας)

απόσπασμα Φ. Χάρτου "ΚΟΡΩΝΗ" Γ.Υ.Σ. 1977 ΚΛΙΜΑΚΑ 1:50.000
●: Θέση αναδασωτέας έκτασης

ΚΕΡΑΙΕΣ ΚΙΝ. ΤΗΛΕΦΩΝΙΑΣ

ΔΗΜΟΣΙΑ ΔΑΣΙΚΗ ΕΚΤΑΣΗ

ΟΧΕΤΟΣ

ΝΕΑ ΕΠΑΡΧΙΑΚΗ ΟΔΟΣ
ΦΟΙΝΙΚΟΥΝΤΑ ← → ΜΕΘΩΝΗ

ΟΔΟΙΠΟΡΙΚΟ ΣΚΑΡΙΦΗΜΑ

Α→Β: 230μ
Β→Γ: 170μ
Γ→Δ: 950μ

ΕΠΑΡΧ. ΟΔΟΣ → ΜΕΘΩΝΗ
→ ΦΟΙΝΙΚΗ
ΑΣΦΑΛΤΟΣ
ΠΡΟΣ ΠΡΟΦ. ΗΛΙΑ ΚΟΥΛΟΥΡΑ
ΝΕΑ ← ΦΟΙΝΙΚΟΥΝΤΑ
ΠΑΡΑΝΟΜΗ ΕΚΧΕΡΣΩΣΗ

ΕΘΝΙΚΟ ΤΥΠΟΓΡΑΦΕΙΟ
Για τεχνικούς λόγους στο σχεδιάγραμμα έγινε σμίκρυνση κατά ποσοστό 78 %

Πύλος 11 - 2 -2002
Ο Συντάκτης

ΔΗΜΗΤΡ. ΓΕΩΡΓΑΚΟΠΟΥΛΟΣ
ΔΑΣΟΠΟΝΟΣ

ΘΕΩΡΗΘΗΚΕ
Καλαμάτα 1 - 3 - 2002
Ε. Γ. Γ. Π. Π.
Ο Δ/ντής Δασών Μεσσηνίας

Παναγιώτης Μπαζίγος
Δασολόγος με βαθμό Δ/ντή

ΚΟΛΩΝΑ ΔΕΗ ΜΕ ΜΕΤΑΣΧ/ΤΗ

ΘΕΩΡΗΘΗΚΕ
Καλαμάτα 20 - 2 - 2002
Ο Δασάρχης Καλαμάτας

Κων/νος Γεωργιλάς
Δασολόγος

ΕΛΛΗΝΙΚΗ ΔΗΜΟΚΡΑΤΙΑ ΠΕΡΙΦΕΡΕΙΑ ΠΕΛΟΠΟΝΝΗΣΟΥ